


POMIESZCZENIE NR 1  
SZATNIA

ROZWINIĘCIE NR 4

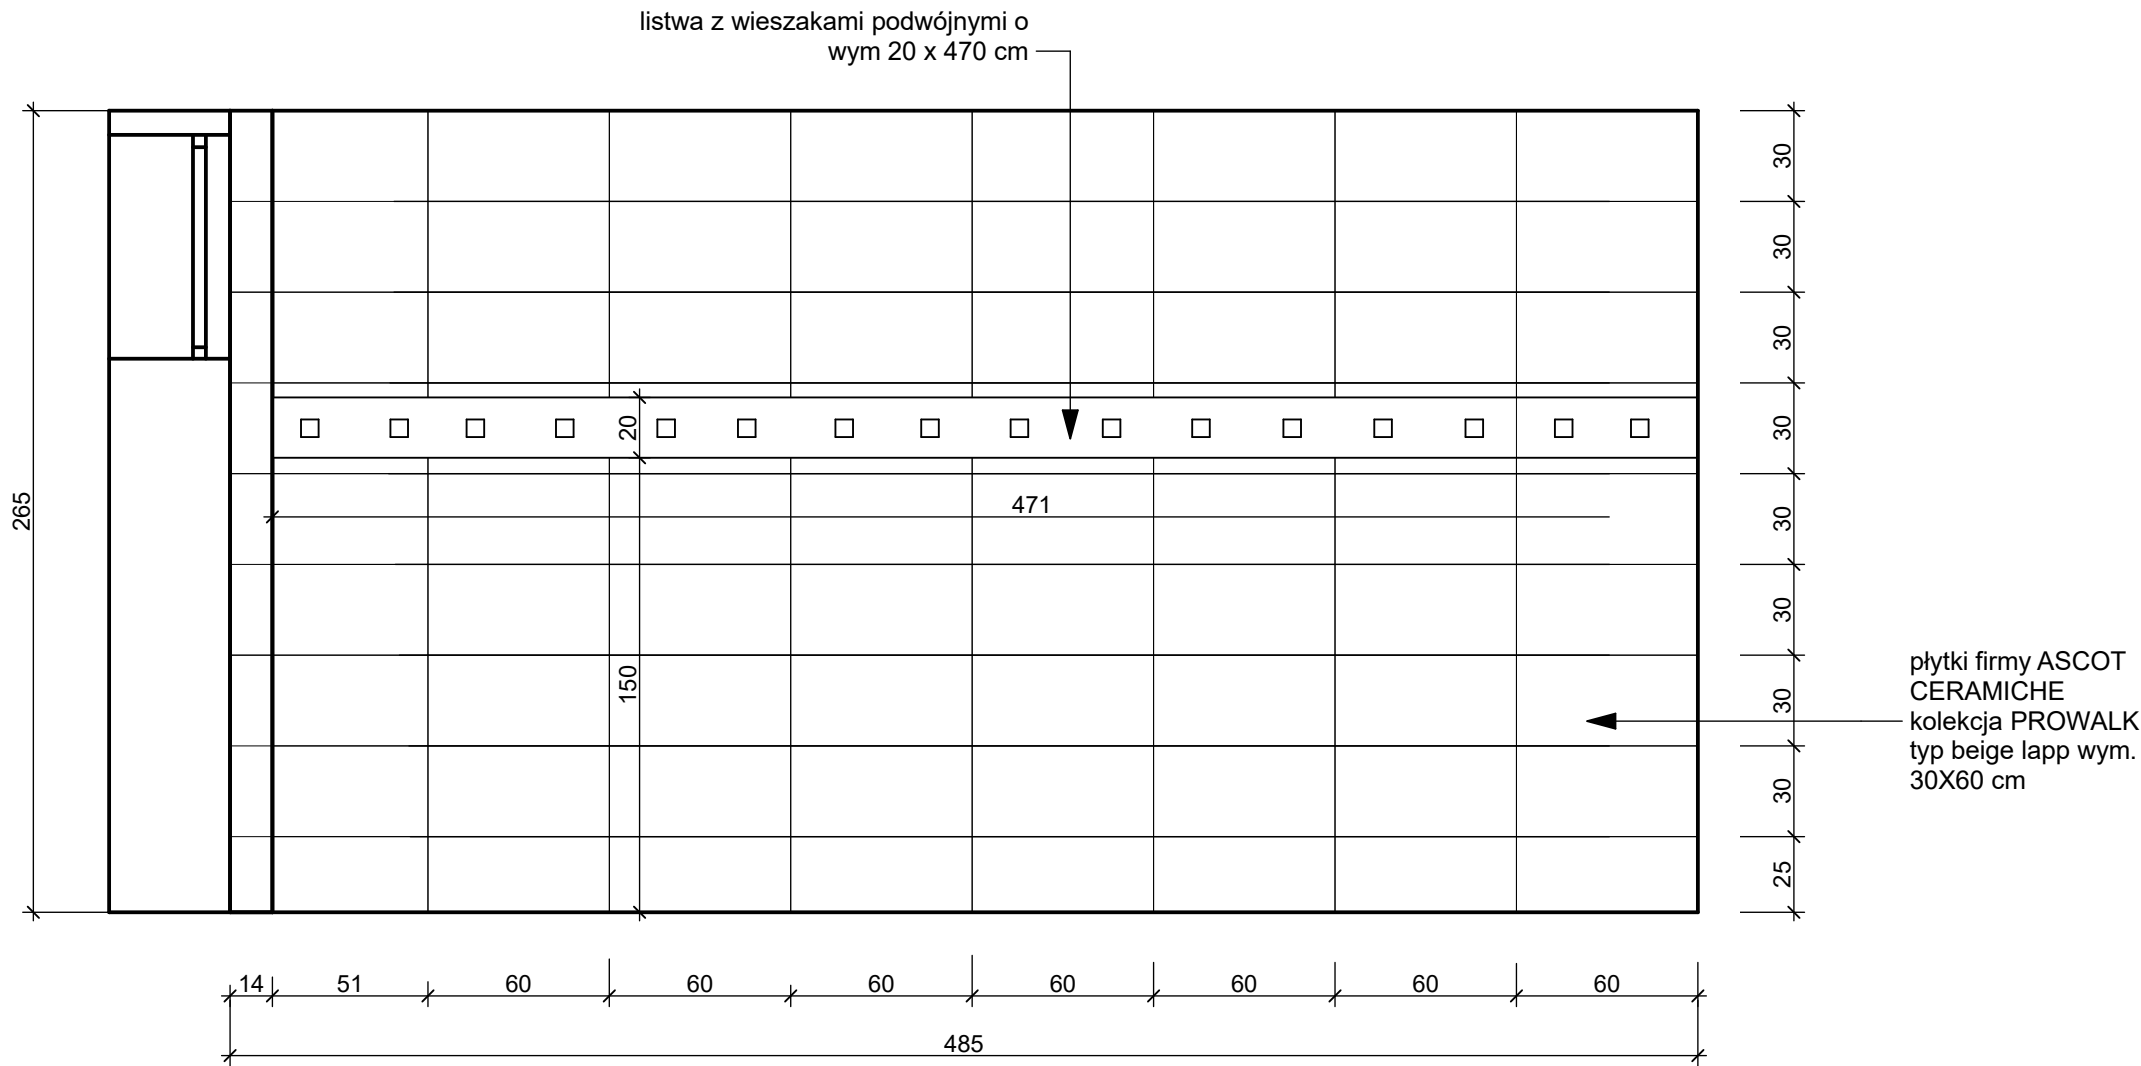

REMONT ZAPLECZA BUDYNKU "H-1" SZKOŁY POLICJI W KATOWICACH				
ROZWINIĘCIE NR 4  POM. 1  szatnia	SKALA 1:25	BRANŻA ARCHITEKTONICZNA	Nr upr.	Podpis
	Projekt i opracowanie:	mgr inż.arch. Małgorzata Kabat  mgr inż.arch. Maciej Strączek  mgr inż.arch. Andrzej Kabat	39/07/S LOKK/II 546/92	
	"KA ARCHITEKCI" mgr inż.arch. Małgorzata Kabat 40-104 Katowice ul. Dębowa 21/32		12.2017	Nr rys.  13