


ZESPÓŁ SZATNI I UMYWALNI
BUDYNEK H1
STAN ISTNIEJĄCY - INWENTARYZACJA
SKALA 1:50

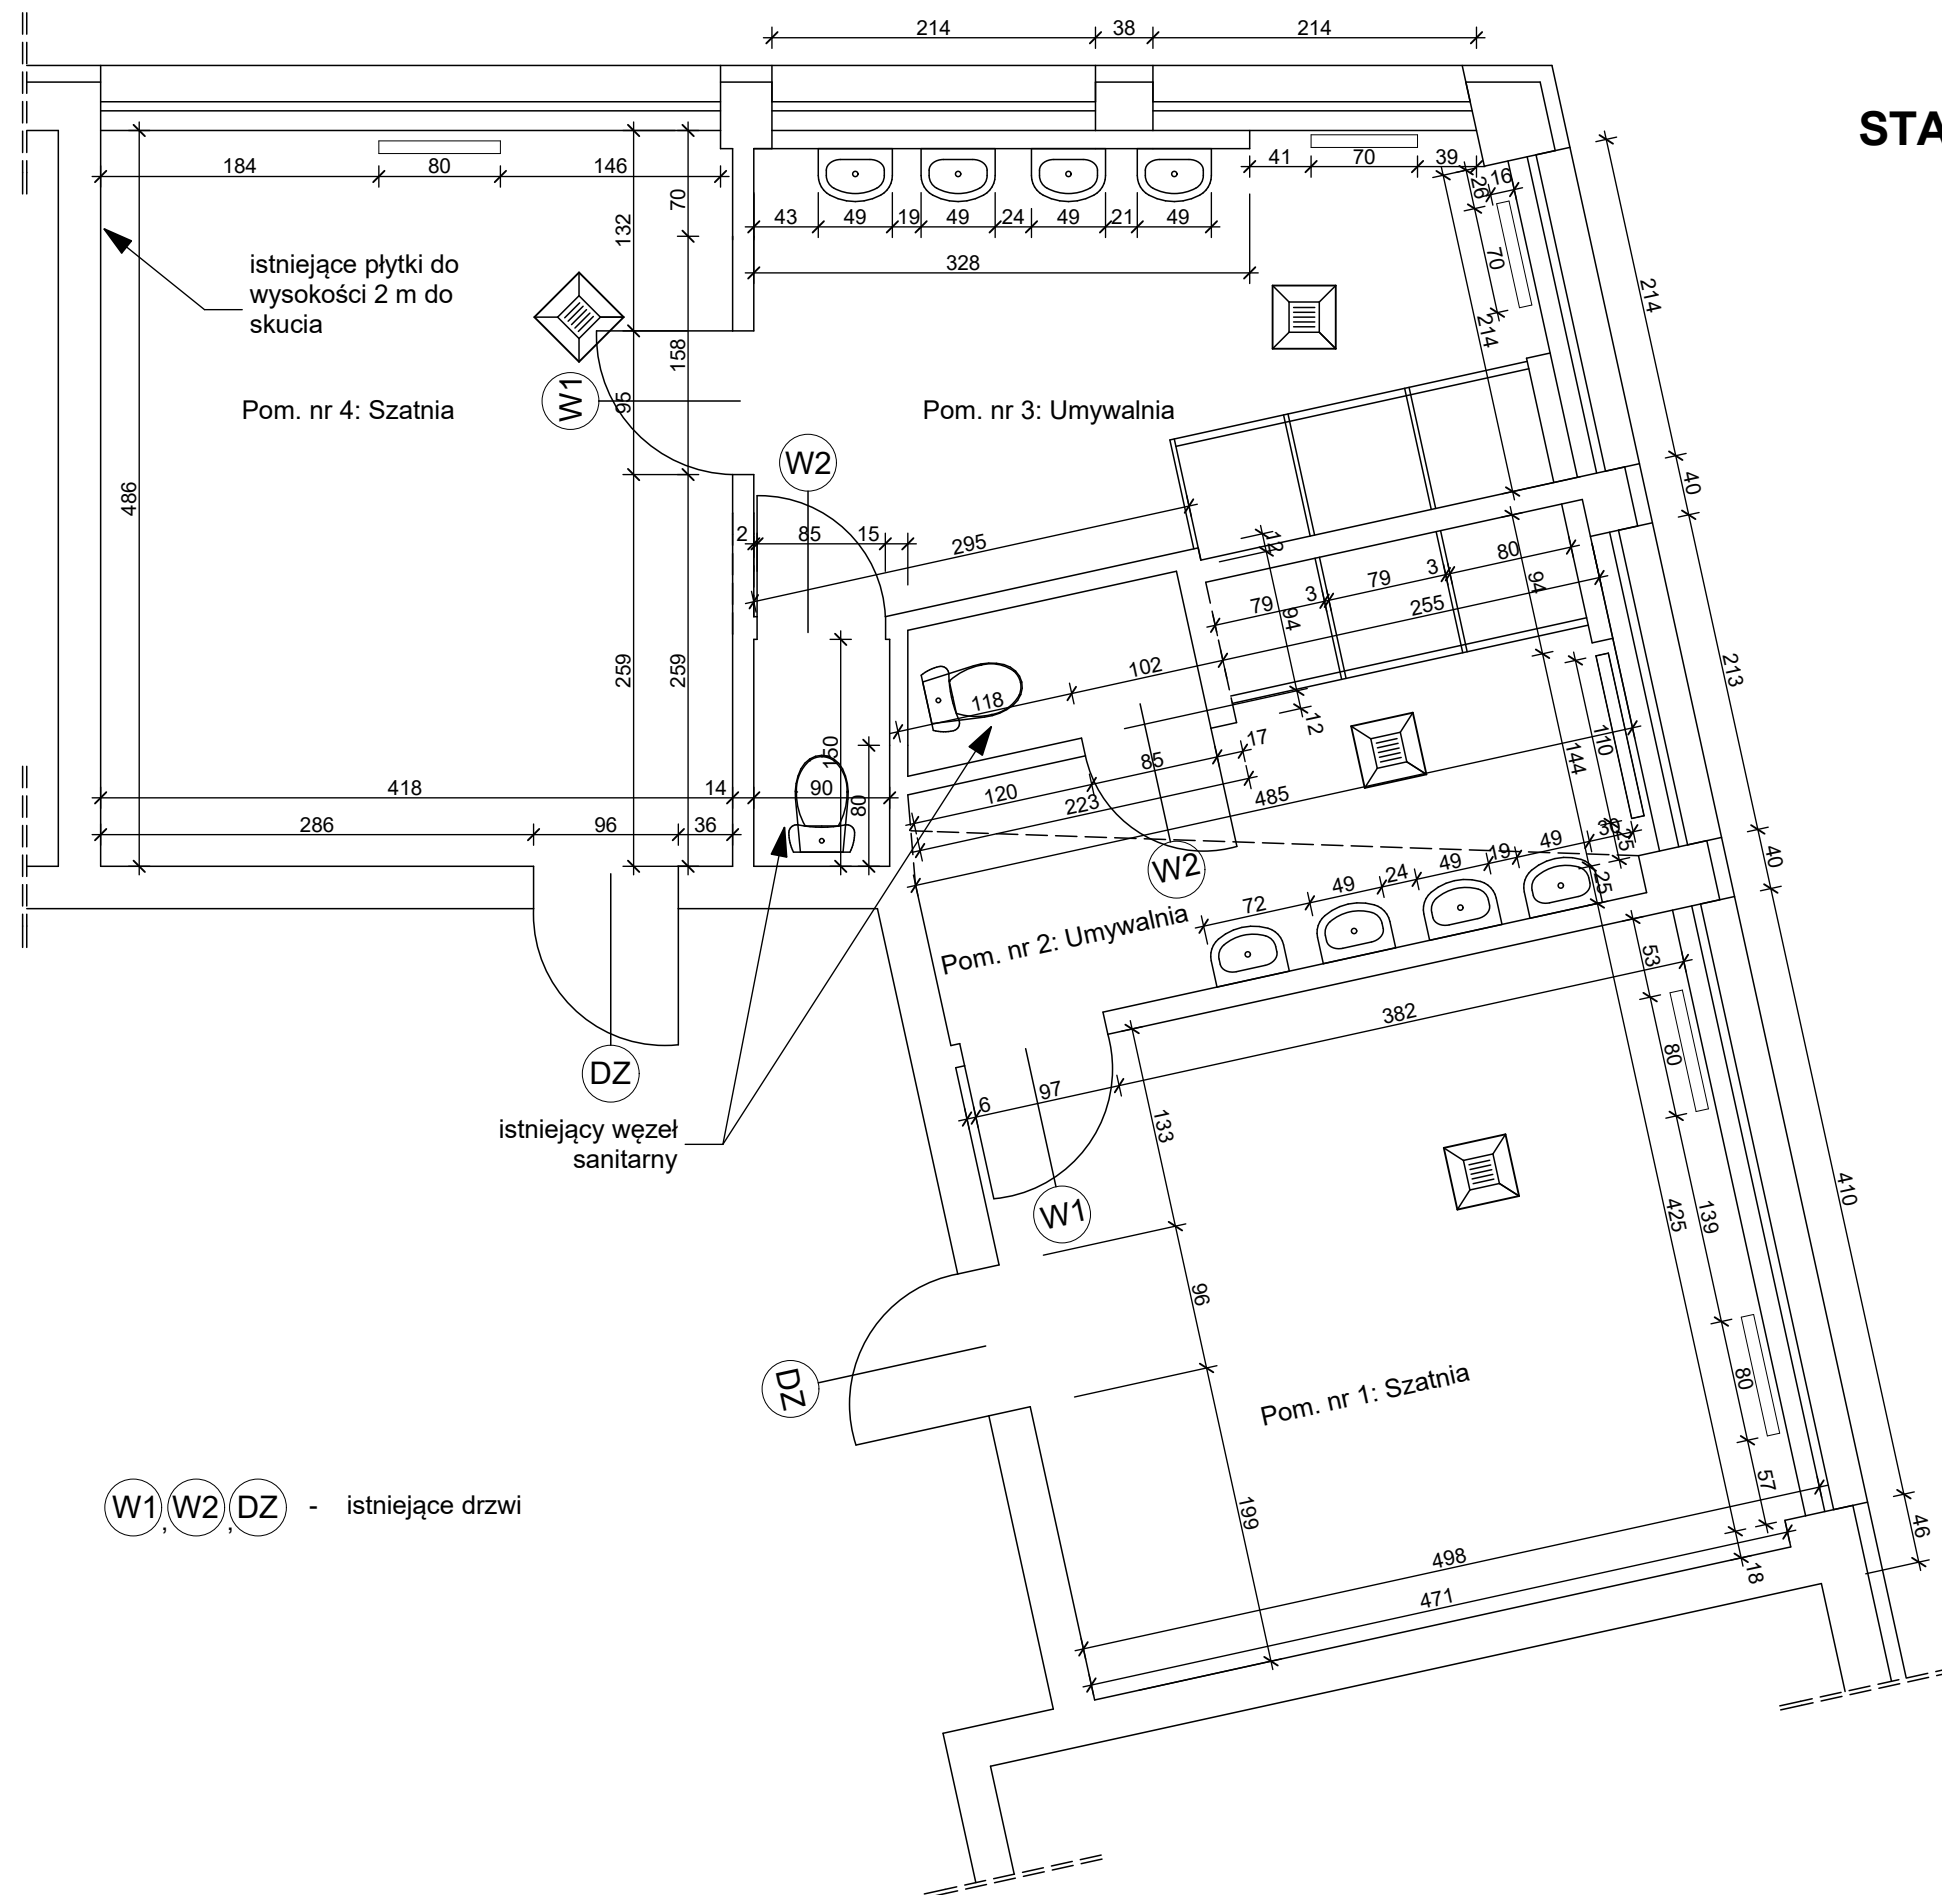

REMONT ZAPLECZA W BUDYNKU "H-1" SZKOŁY POLICJI W KATOWICACH				
Inwestor: Szkoła Policji w Katowicach				
STAN ISTNIEJĄCY - INWENTARYZACJA	SKALA 1:50	BRANŻA ARCHITEKTONICZNA	nr upr.	Podpis
Projekt i opracowanie:	mgr inż.arch. Małgorzata Kabat mgr inż.arch. Maciej Strączek mgr inż.arch. Andrzej Kabat	39/07/S LOKK/II 546/92		
"KA ARCHITEKCI" mgr inż.arch. Małgorzata Kabat 40-104 Katowice ul. Dębowa 21/32			12.2017	Nr rys. 1