


POMIESZCZENIE NR 6
WĘZEL SANITARNY

ROZWINIĘCIE NR 2

Płytki firmy Ascot
Ceramiche,
kolekcja NATURAL :
Rovere chiaro, wym.
20x120 cm

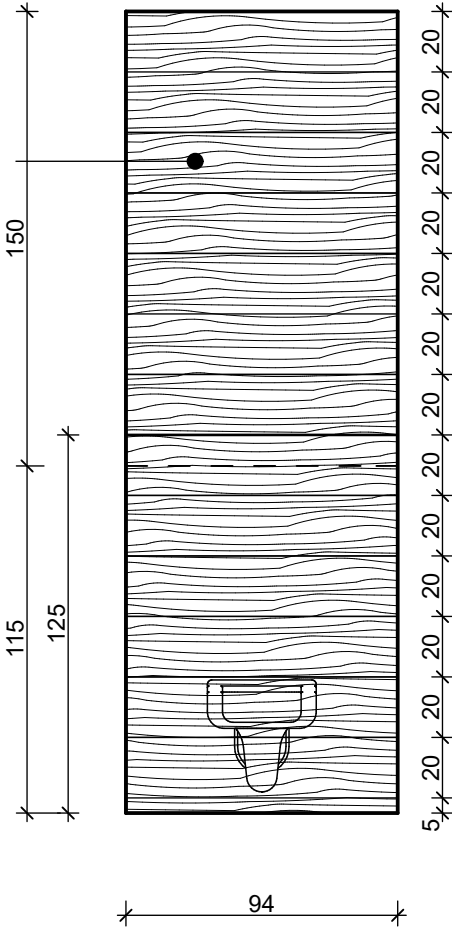

REMONT ZAPLECZA BUDYNKU "H-1" SZKOŁY POLICJI W KATOWICACH

ROZWINIĘCIE NR 2 POM. 6 węzeł sanitarny	SKALA 1:25	BRANŻA ARCHITEKTONICZNA	Nr upr.	Podpis
	Projekt i opracowanie:	mgr inż.arch. Małgorzata Kabat	39/07/S LOKK/II 546/92	
		mgr inż.arch. Maciej Strączek		
		mgr inż.arch. Andrzej Kabat		

"KA ARCHITEKCI" mgr inż.arch. Małgorzata Kabat 40-104 Katowice ul. Dębowa 21/32			12.2017	Nr rys. 33
---	--	--	---------	---------------