
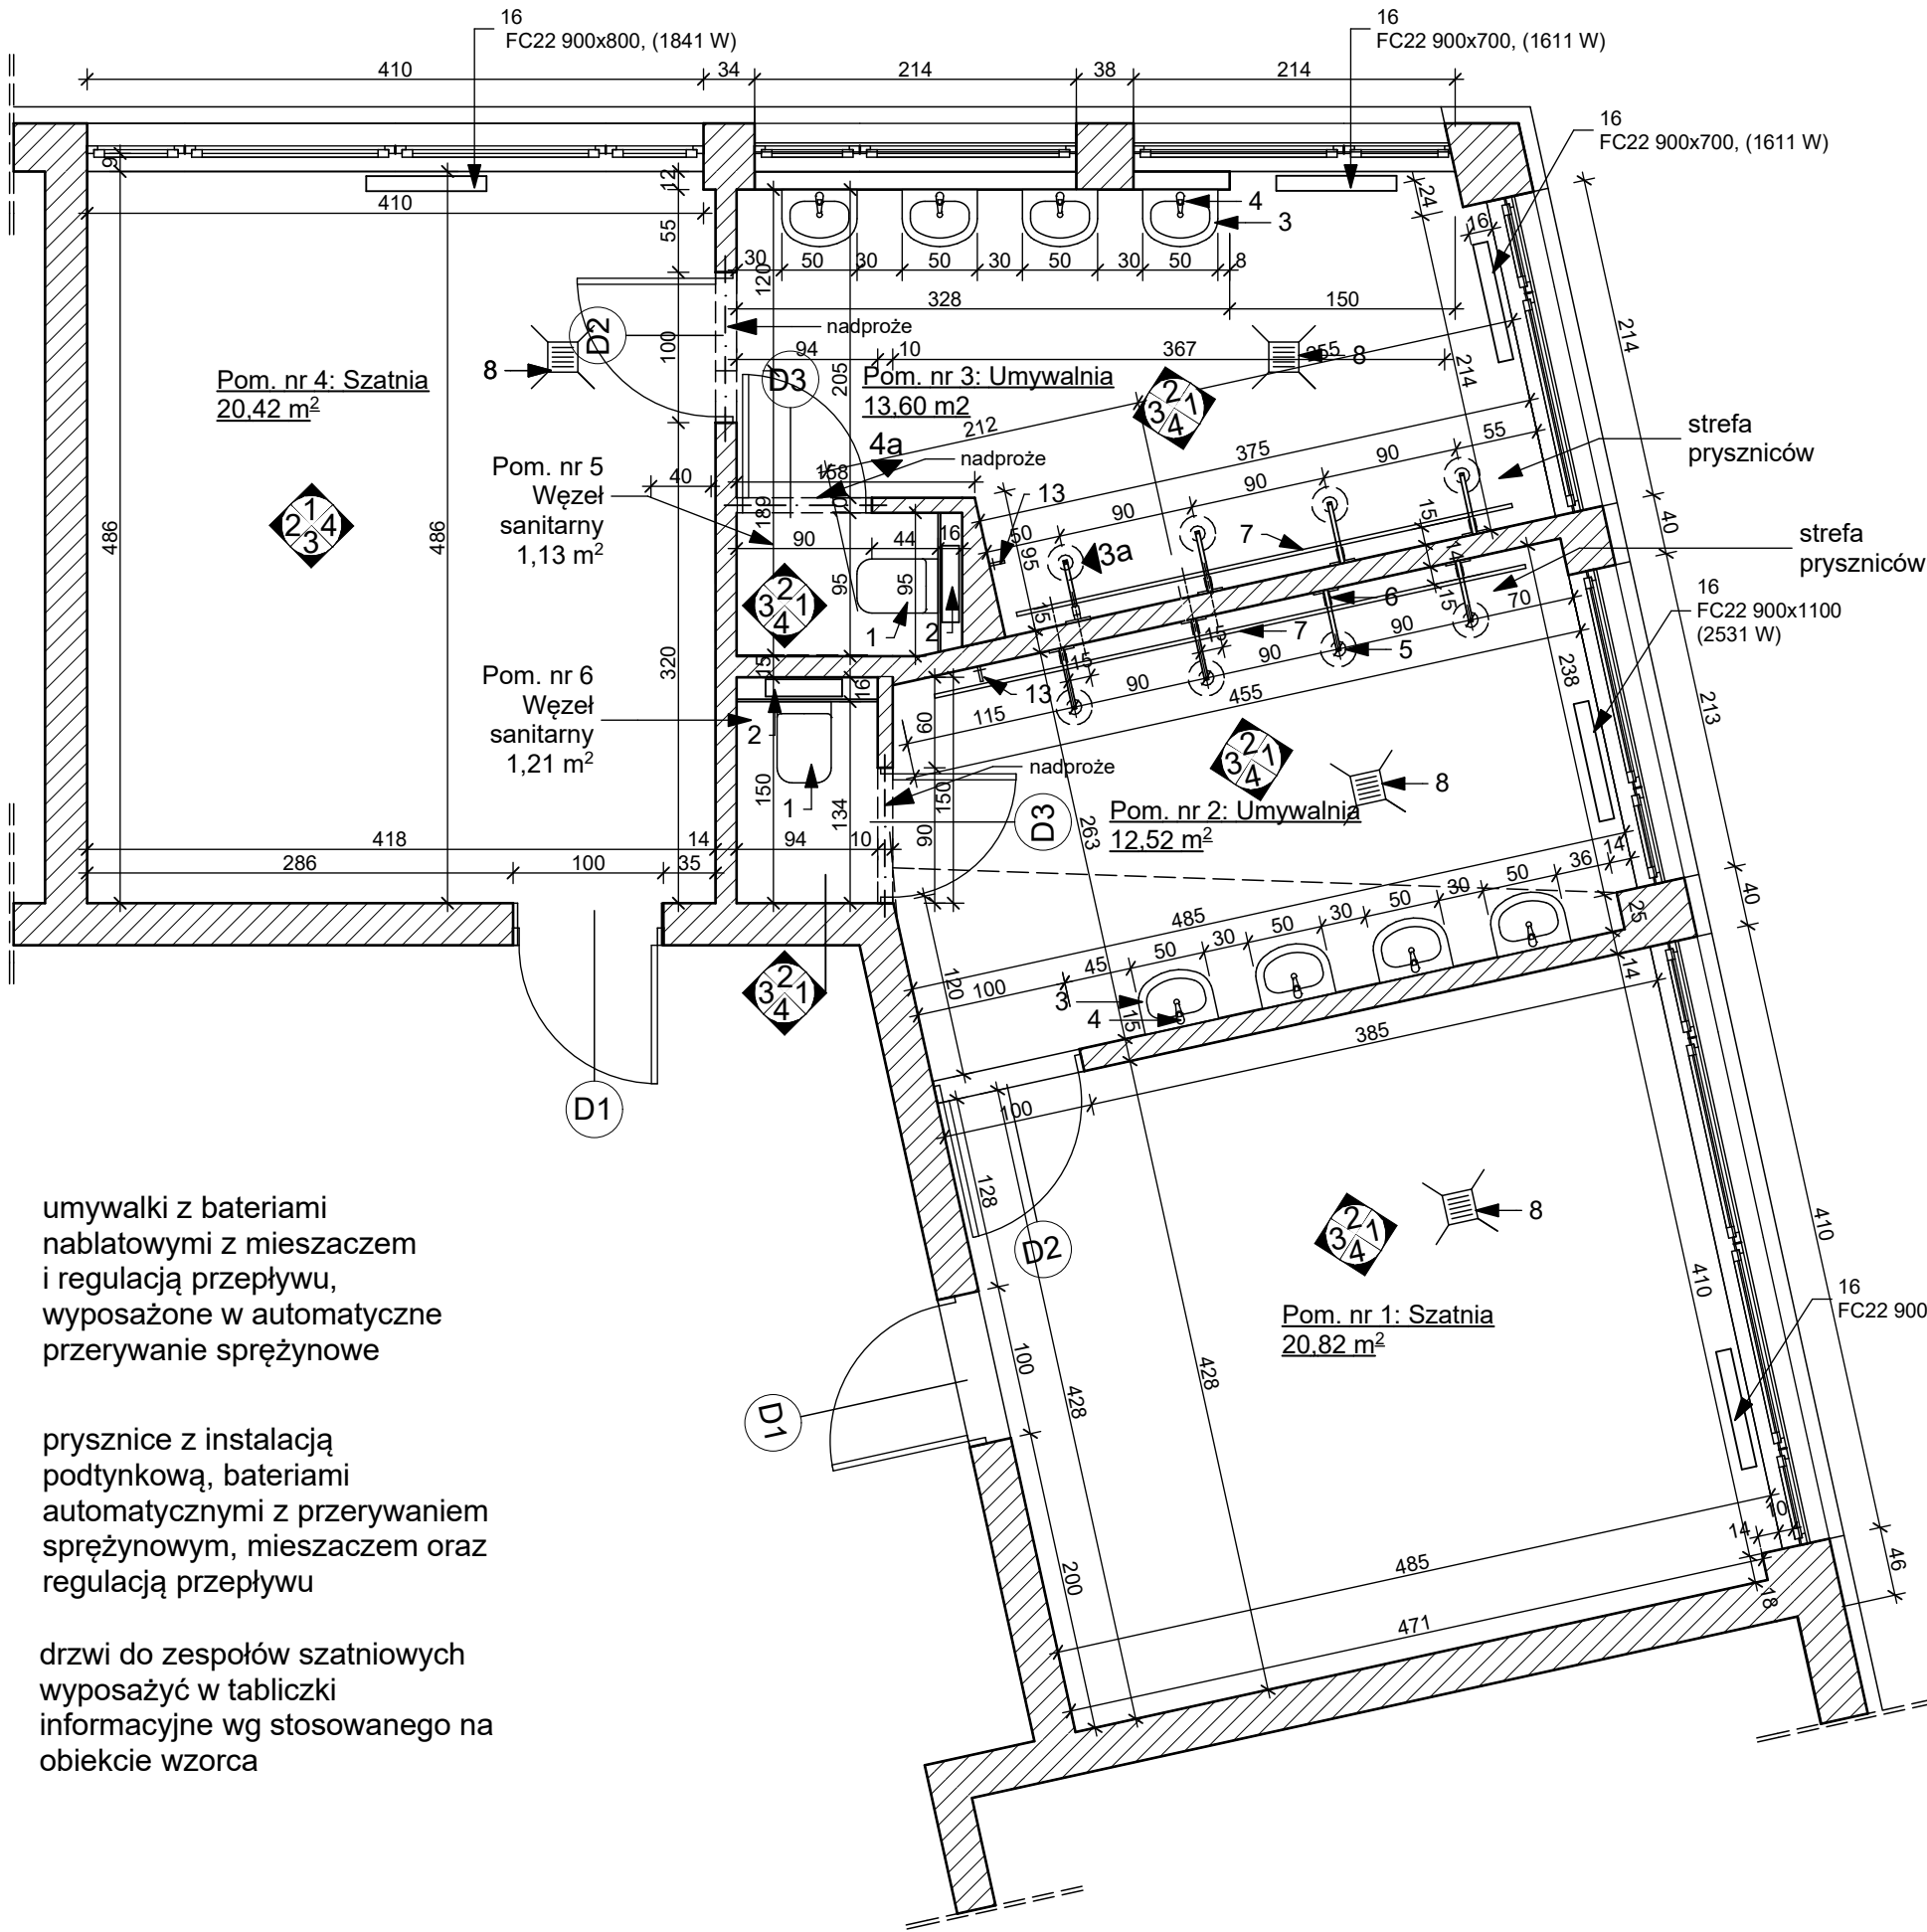


ZESPÓŁ SZATNI I UMYWALNI
BUDYNEK H1
STAN PROJEKTOWANY
SKALA 1:50

ELEMENTY WYPOSAŻENIA
POMIESZCZEŃ UMYWALNI :

- 1 - Miska wisząca wc
- 2 - Spłuczka w zabudowie
- 3 - Umywalka
- 4 - Samozamykająca bateria umywalkowa
- 5 - Głowica prysznicowa
- 6 - Bateria natryskowa podtynkowa czasowa
- 7 - Odpływ liniowy
- 8 - Odpływ podłogowy
- 13 - Wylewka zimnej wody
- 16 - Grzejniki Purmo Plan Compact

 Oznaczenia rozwinięć ścian pomieszczeń



umywalki z bateriami
nablatowymi z mieszaczem
i regulacją przepływu,
wyposażone w automatyczne
przerywanie sprężynowe

prysznicze z instalacją
podtynkową, bateriami
automatycznymi z przerywaniem
sprężynowym, mieszaczem oraz
regulacją przepływu

drzwi do zespołów szatniowych
wyposażić w tabliczki
informacyjne wg stosowanego na
obiekcie wzorca

REMONT ZAPLECZA W BUDYNKU "H-1" SZKOŁY POLICJI W KATOWICACH				
Inwestor: Szkoła Policji w Katowicach				
STAN PROJEKTOWANY	SKALA 1:50	BRANŻA ARCHITEKTONICZNA	nr upr.	Podpis
	Projekt i opracowanie:	mgr inż.arch. Małgorzata Kabat	39/07/S LOKK/II 546/92	
		mgr inż.arch. Maciej Strączek		
		mgr inż.arch. Andrzej Kabat		
"KA ARCHITEKCI" mgr inż.arch. Małgorzata Kabat 40-104 Katowice ul. Dębowa 21/32			12.2017	Nr rys. 3