


POMIESZCZENIE NR 6
WĘZEŁ SANITARNY

ROZWINIĘCIE NR 4

Płytki firmy Ascot
Ceramiche,
kolekcja PROWALK :
typ Pearl,lapp
wym. 30x60 cm

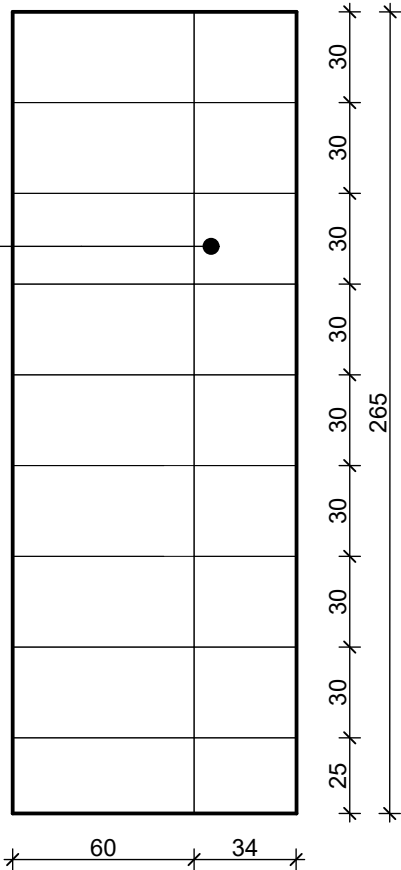

REMONT ZAPLECZA BUDYNKU "H-1" SZKOŁY POLICJI W KATOWICACH

ROZWINIĘCIE <u>NR 4</u> <u>POM. 6</u> <u>węzeł sanitarny</u>	SKALA 1:25	BRANŻA ARCHITEKTONICZNA	Nr upr.	Podpis
	Projekt i opracowanie:	mgr inż.arch. Małgorzata Kabat mgr inż.arch. Maciej Strączek mgr inż.arch. Andrzej Kabat	39/07/S LOKK/II 546/92	
"KA ARCHITEKCI" mgr inż.arch. Małgorzata Kabat 40-104 Katowice ul. Dębowa 21/32			12.2017	Nr rys 35